

# LEGENDA


KOD MÍSTN.	NÁZEV MÍSTNOSTI	POČET MÍSTN.	PLOCHA JEDN.	PLOCHY MÍSTN.			DRUH PODLAHY	POZNÁMKA ~ ÚPRAVA POVRCHU
				HLAV.	PŘÍSL.	KOM.		
01	OBÝVACÍ POKOJ	2	17,88	37,76			PVC S PILYŽ. PODL.	
02	OBÝVACÍ POKOJ	2	14,81	29,62			"	
03	POKOJ	2	13,58	27,16			"	
04	POKOJ	1	17,27	17,27			"	
05	POKOJ	2	10,52	21,04			"	
06	POKOJ	2	10,42	20,84			"	
07	KUCHYŇ + SPIŽ. SKŘÍŇ	2	7,19		14,38		"	KERAMICKÝ OBKLAD
08	KUCHYŇ + SPIŽ. SKŘÍŇ	2	8,68		17,36		"	" "
09	KUCHYŇ	1	4,30		4,30		"	" "
10	LÁZEŇ	3	2,00		6,00			
11	LÁZEŇ	2	2,56		5,12			
12	WC	5	0,77		4,85			
13	PŘEDSÍŇ	2	5,51		11,02		PVC S PILYŽ. PODL.	
14	PŘEDSÍŇ	1	2,69		2,69		"	
15	PŘEDSÍŇ	2	5,92		11,84		"	
16	BALCON	4	1,82		7,56		CEMENT. POTĚR	
17	SCHODIŠTĚ + PODESTA	1	20,40			20,40	KAMEN. GLAZBA 10/10	
18	VÝTAH	1	5,56			5,56		

Σ	85,12	◁	OBÝTĚVNÁ PLOCHA CELKEM
		◁	PLOCHA PŘÍSLUŠENSTVÍ
	25,96	◁	PLOCHA KOMUNIKACÍ CELKEM
	230,81	◁	UŽITKOVÁ PLOCHA CELKEM

**POZNÁMKA:**

1. OBVODOVÝ PLÁŠŤ Z PLTNOOLIKÁTOVÝCH PANELOU
2. PŘÍČKY 6CM Z PŘÍČKOVÉK 3,5 CM TLUSTŮCH
3. PROSTUPY ÚT PŘES STROPNÍ PANELE NUTNO PROVÉSTI V OCEL. TRUBICÍCH Ø 5CM
4. PROVÉZENÍ PŘÍČEK PRO JOP A HYDRANT / PO PLANÁCH VÝTAHOVÉ ŠACHTY / VIZ DETAILNÍ VÝKRES.

+ 37,35

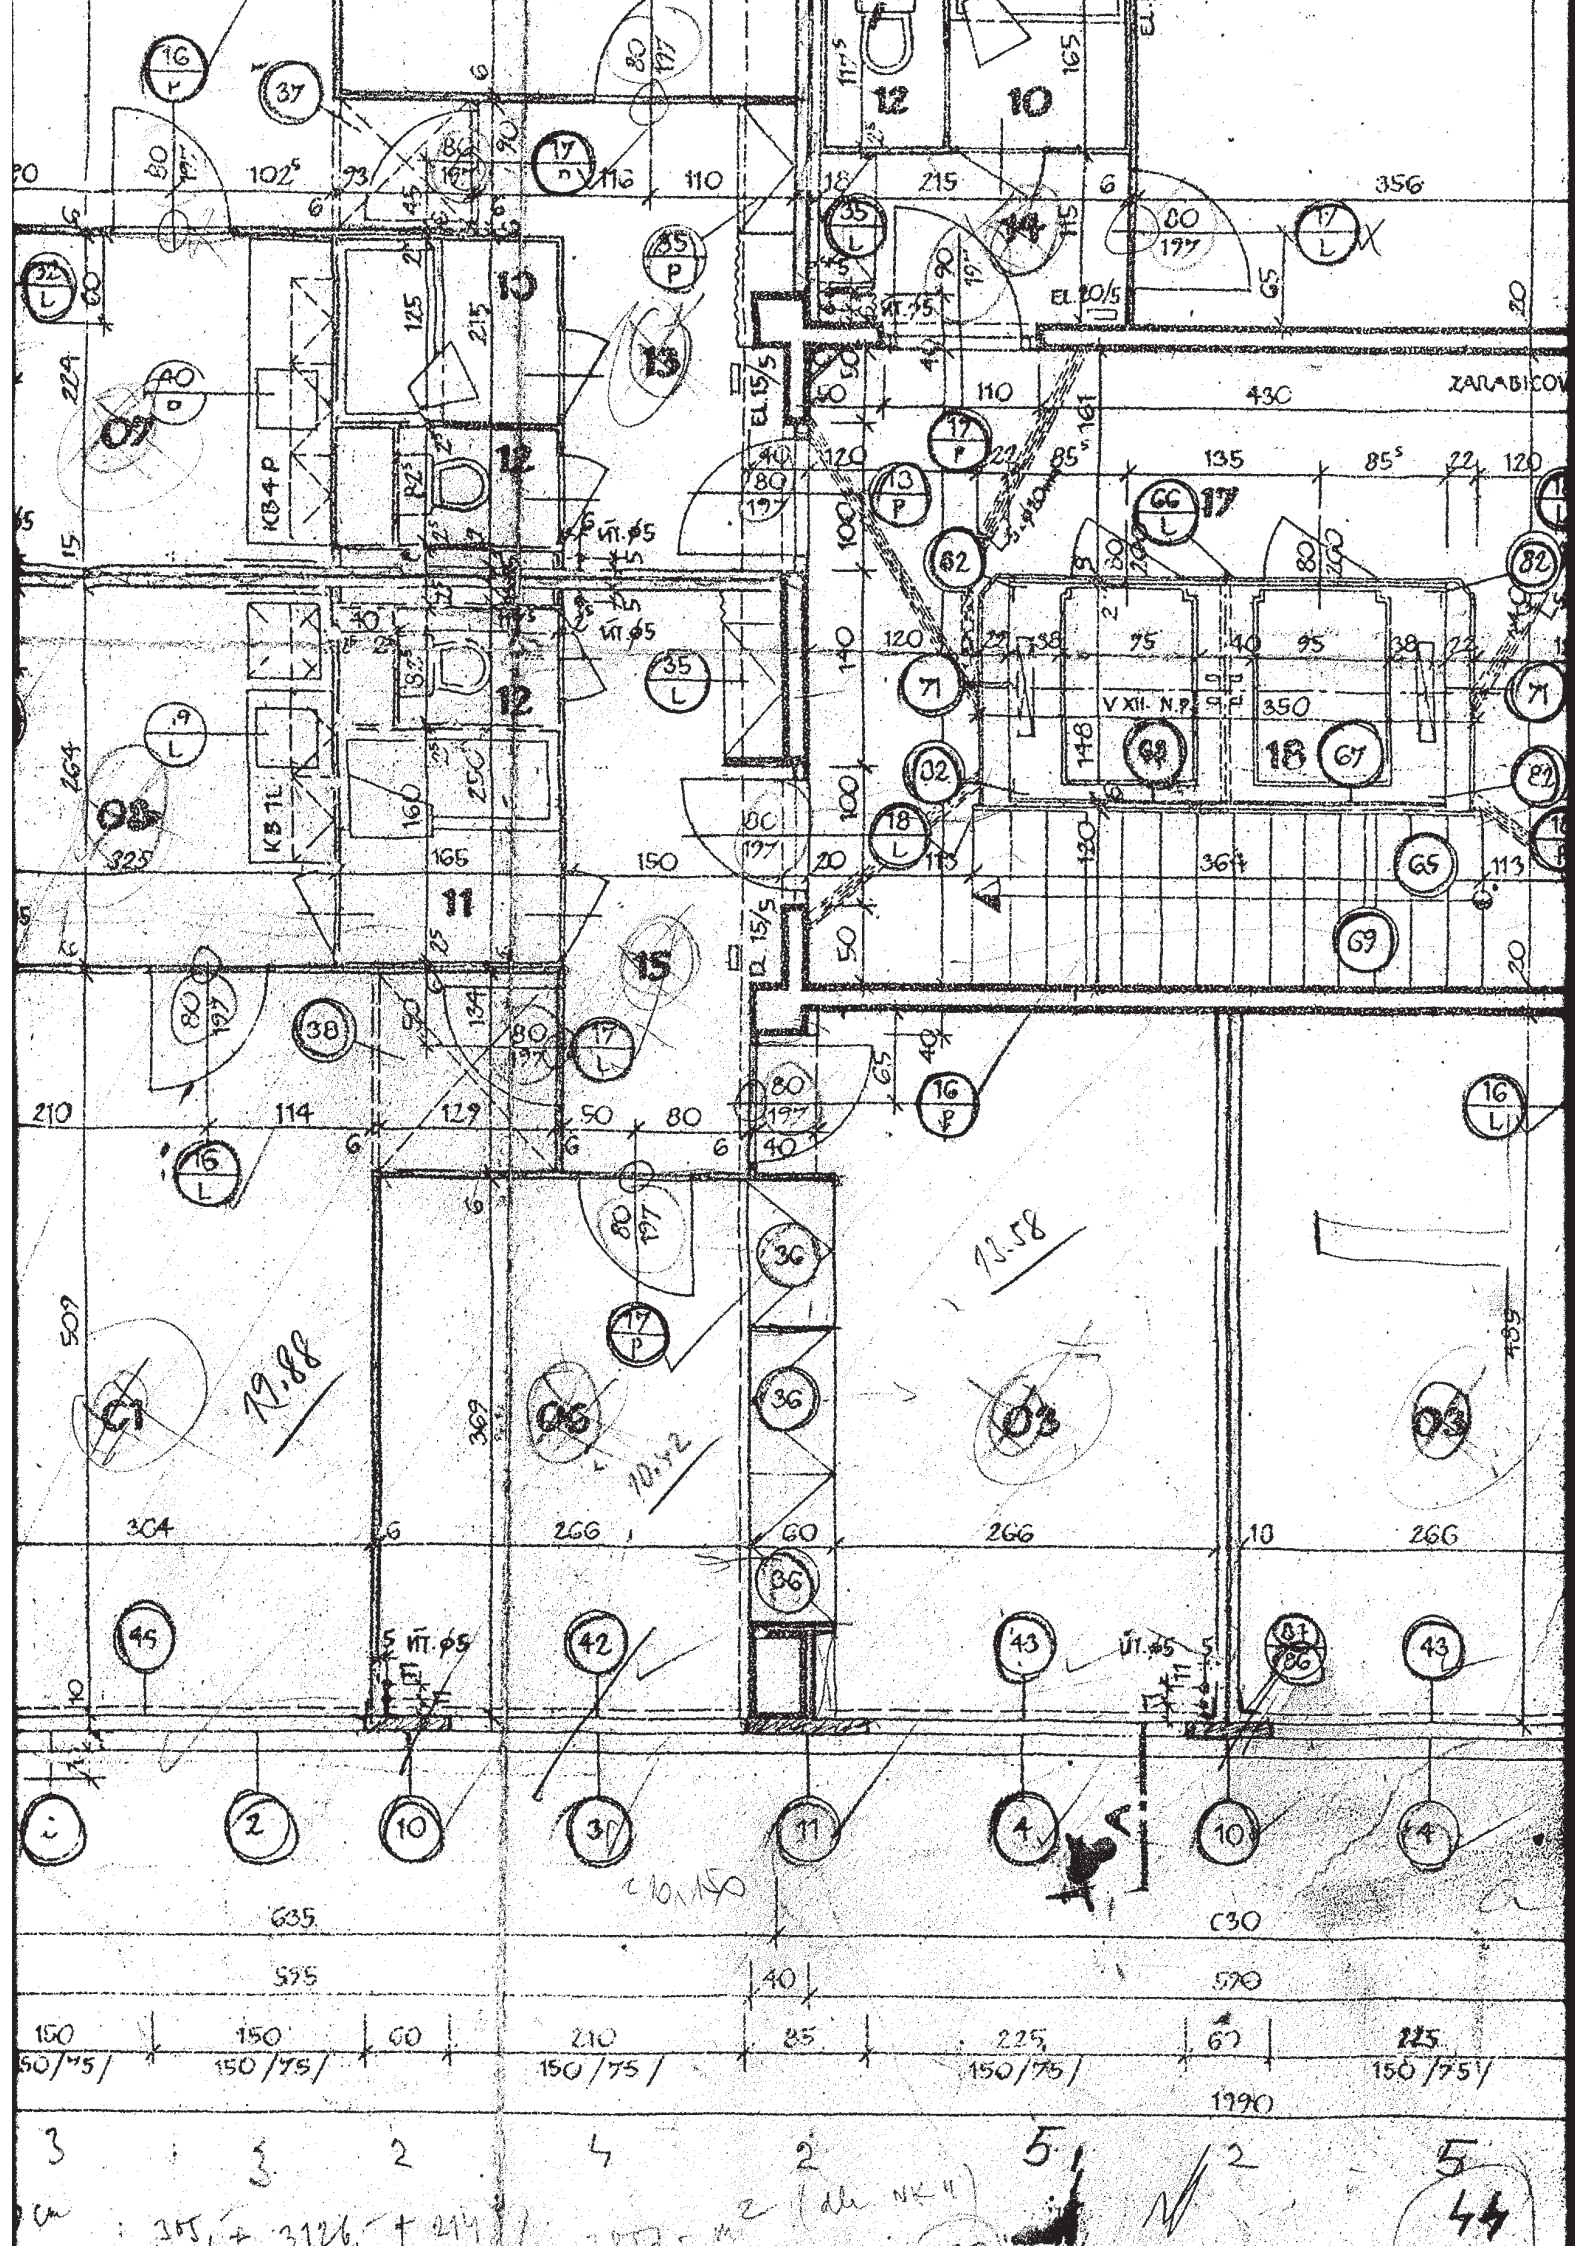


19.88

10.52

12.58

150	150	60	210	85	225	67	225
50/75/	150/75/		150/75/		150/75/		150/75/
						1790	

3 : 315. + 3126. + 214 / 2 (де № 4) 5 2 5 2 5 44

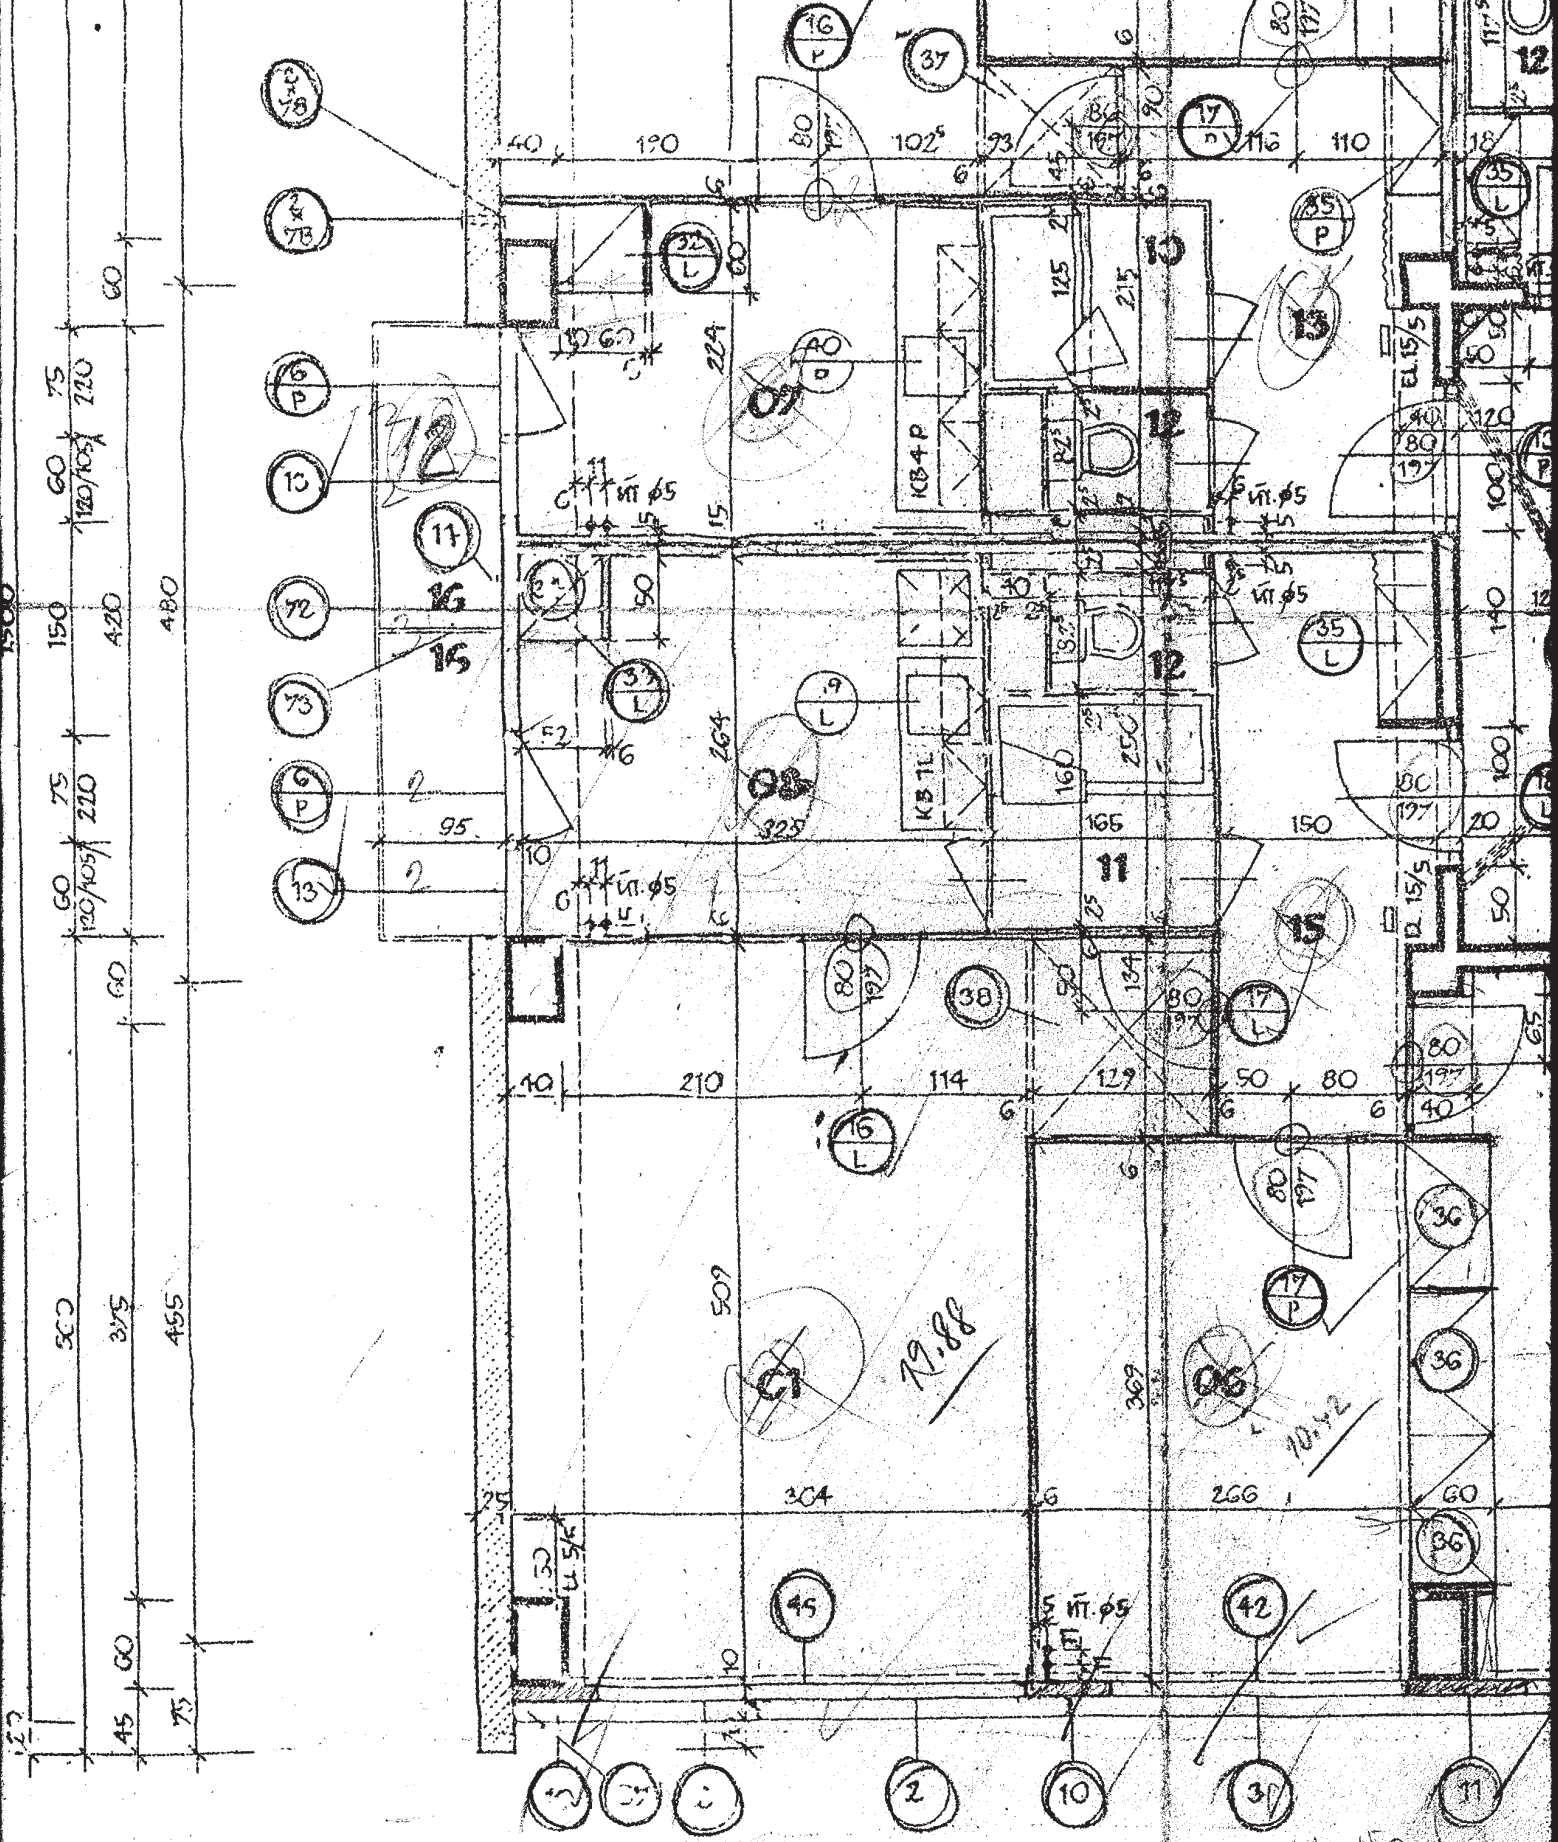

*Handwritten signature:* MEINER

25	60	150	150	60	210	85
25	60	150/75	150/75	60	210	85
2	3	3	2	4	2	

635  
 595  
 40  
 150  
 305, + 3126, + 214  
 2257, m 2 (dte)

155,68	◁	OBSTŮŽNÁ PLOCHA CELICE V
85,12	◁	PLOCHA PRISLUŠENSTVÍ
25,96	◁	PLOCHA KOMUNIKACÍ CELICE
230,81	◁	UŽITKOVÁ PLOCHA CELICE V

- POZNÁMKA:**
1. OBVODOVÝ PLÁŠŤ Z FIBROGLUKATOVÝCH PANELEŮ
  2. PŘÍČKY 6CM Z PŘÍČKOVEK 3,5 CM TLUSTÝCH
  3. PROSTUPY ÚT PŘES STROPNÍ PANELE NUTNO PŘEVÉSTI V OCEL. TRUBKÁCH
  4. PŘEVÉZENÍ PŘÍČEK PRO JOP A HYDRANT /PO STRANÁCH VÝTAHOVÉ ŠACHTY / VIZ DETAILNÍ VÝKRES.

+ 37,35  
 1,13  
 -----  
 38,48

39m = v. licent

**1474**

BLOK 13 :00 = 236,10  
 BLOK 15 :00 = 237,70  
 BLOK 16 :00 = 237,20

Krajský investorský úřad  
 v OSTRAVĚ

Krajský projektový úřad  
 pro výstavbu měst a v  
 Ostrava 2, Gottwaldova

KRAJSKÝ PROJEKTOVÝ ÚŘAD, STAVOPROJEKT OSTRAVA 2, GOTTLALDOVA 168 - ATB							
VED. PRŮJ.	PROJEKTANT	VYPRACOVAL	KRESLIL	VED. N. PR.	VED. STAV.	VED. ATZ.	ZODP. PRŮJ.
ING. KUBA	ING. KOLMÁŠ	VOŠ - KAR. Š.				ING. ZOUBEK	ING. KOLMÁŠ
	<i>[Signature]</i>						<i>[Signature]</i>
MĚSTSKÝ ÚŘAD OSTRAVA		444	PORUBA	INVESTOR: K. OSTRAVA 2			FORMÁT
VÝKRES STAVBY							54 x 83
<b>BLOKY 13, 15, 16 - V. OBVOD PORUBA</b>							
30.10.1964							245 000,00
							20 534
							ARCH. 5/20
							VÝKRES 000

11-XII N.P.

21. října 1964

<b>OSTRAVA</b>	ZODP. PRŮJ. ING. KOLMÁŠ	ODB. PRŮJ.	VYPRACOVAL	VED. ATZ. ING. CHALUPKA	PROJEKTANT ING. KUBA
<b>W-0/5</b>	ARIANTA 5 M. PRŮJ. 1:50				
<b>2-12. NADZEMNÍ PODLAŽÍ</b>					

404  
 12  
 12  
 13  
 13  
 50

37